MEHR FUNKTIONEN DENN JE

Die wichtigsten Gestaltungselemente sind: attraktive Bodenbeläge und Dächer, die Verbindung zwischen Erdgeschoßräumen schaffen und die Aufmerksamkeit zur Funktion bringen. Mittels Gestaltungselementen schaffen wir Räumlichkeiten auf der Karlsgasse die eigene Funktionen haben (u.a. Lernen, Erholen, Werkstatt, Performance Space). Die teilweise begrünten Dächer mit Weingrün sollen als Sonnenschutz dienen. Sitzgelegenheiten im Erholungsbereich aus Holzmaterialien werden für alle Karlsgassen Leute zur Verfügung gestellt. Diese dienen auch als Treffpunkte und Freiräume für Studierende aus unterschiedlichen Studienrichtungen sowie Büro MitarbeiterInnen.

Karlsgasse im Detail und Materialien:

Begrünung in Töpfen

Sonnenschutz

Metal

Grüne Wände

Weingrün

Sitzgelegenheiten

Holz

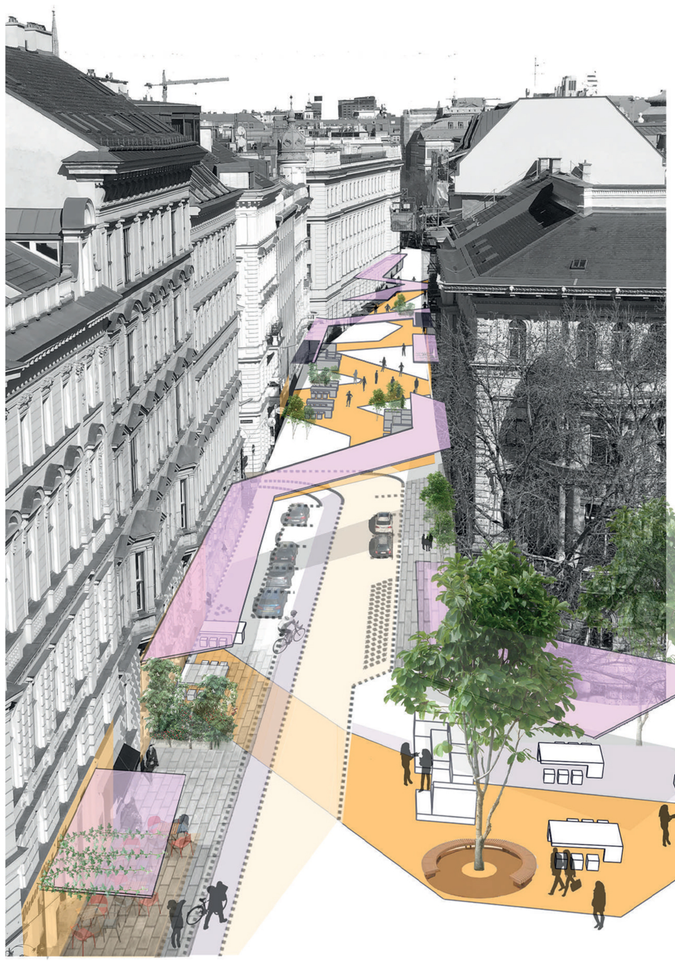

GRUNDRISS M 1:500

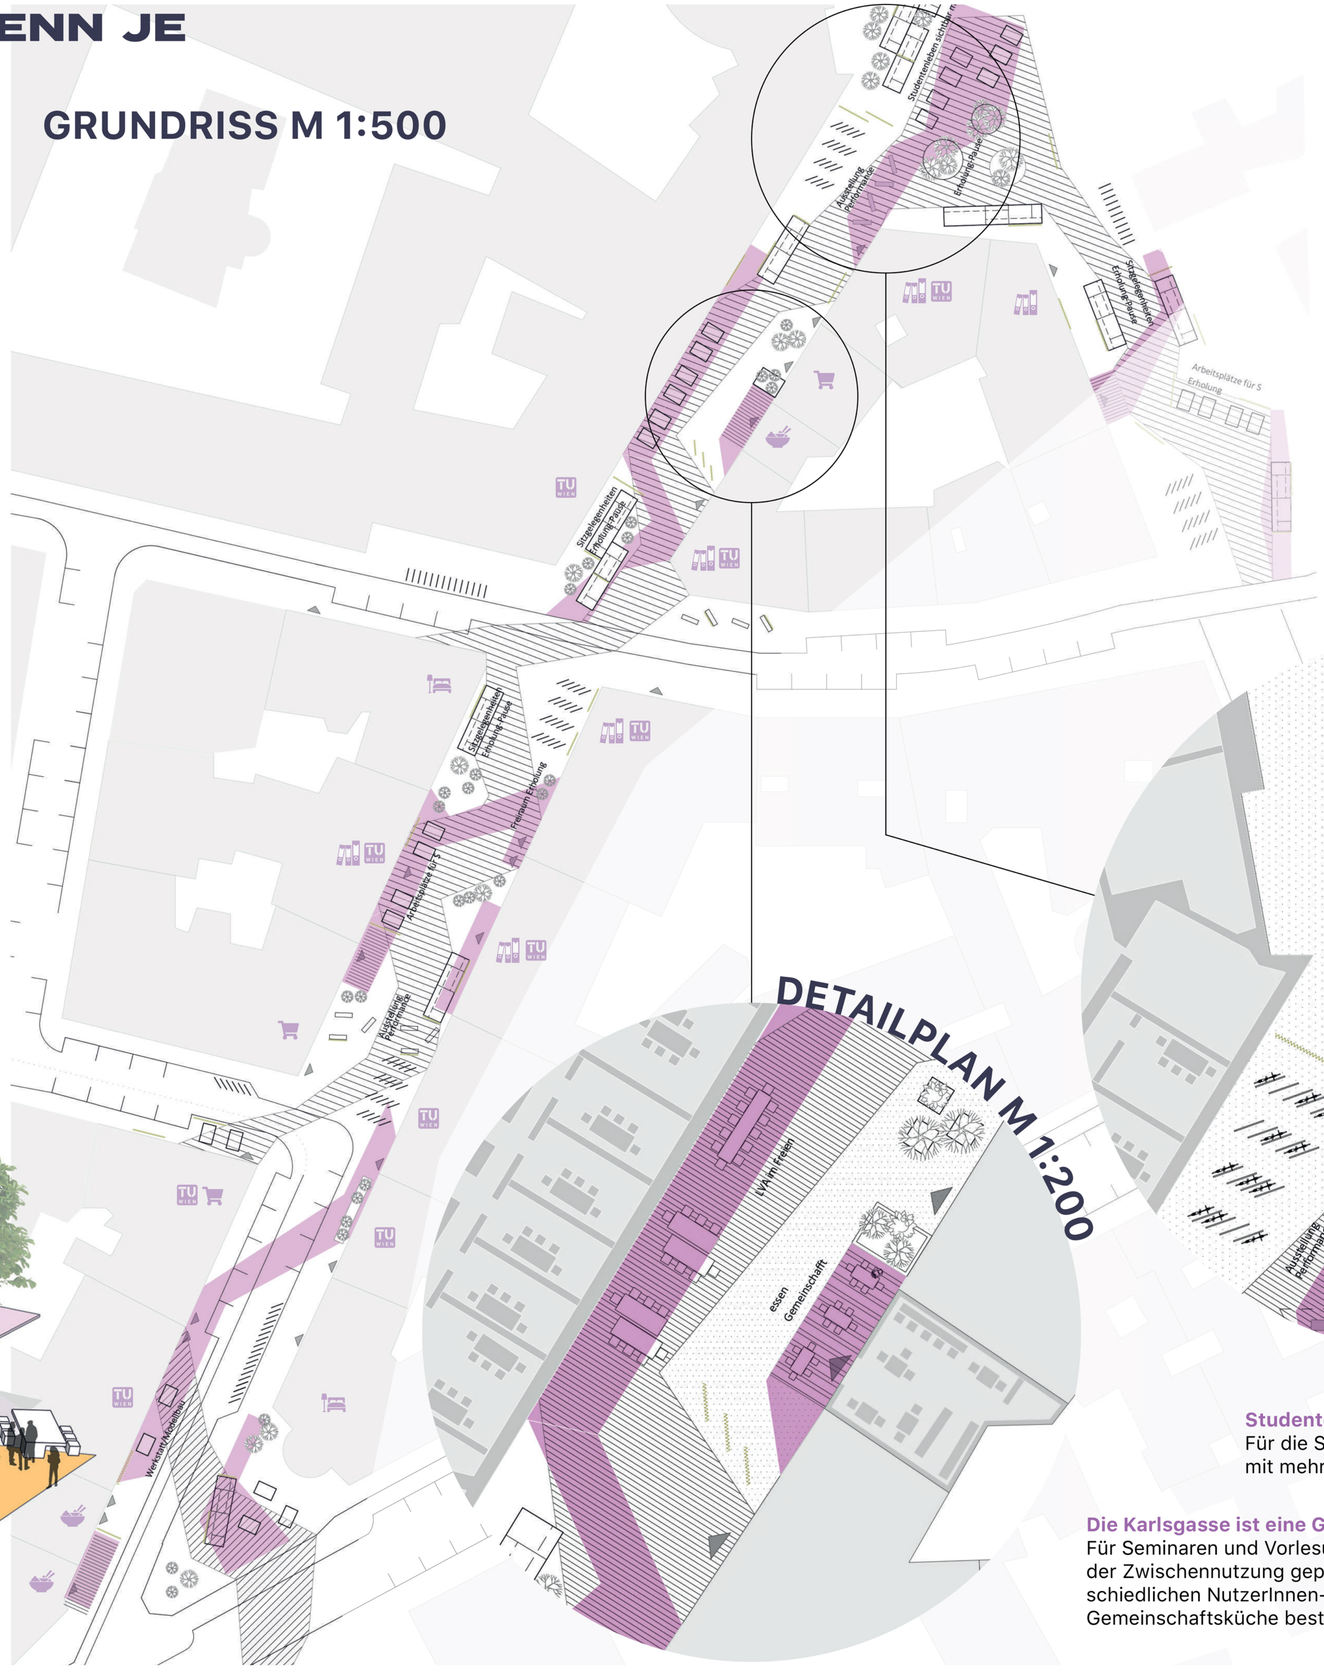

DETAILPLAN M 1:200

DETAILPLAN M 1:200

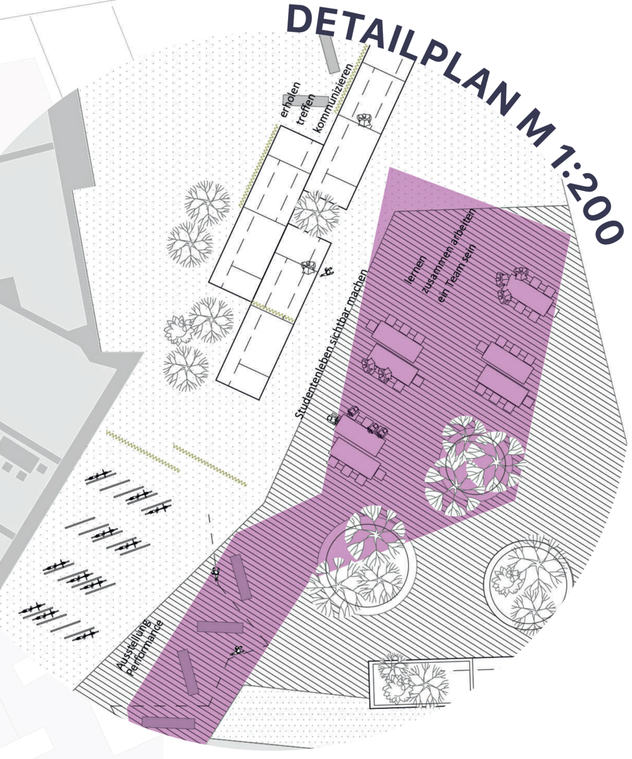

Studentenleben beginnt!
Für die Studierenden sind die Lernbereiche im Freien mit mehreren Tischen für Teamarbeit vorgesehen.

Die Karlsgasse ist eine Gasse wo jeder seinen Platz finden kann!
Für Seminaren und Vorlesungen werden Büroräumlichkeiten in Format der Zwischennutzung geplant. Für gemeinsame Nutzung der unterschiedlichen NutzerInnen-Gruppen ist eine Modellbauwerkstatt und Gemeinschaftsküche bestimmt.

PlanerIn: Yuliya Bodnar 11706729 | Bartosz Odrzywolek 01525602 | Kseniya Skop 01611391 , Projekt Making Karlsgasse 2020 - „Mehr Campusleben denn je“